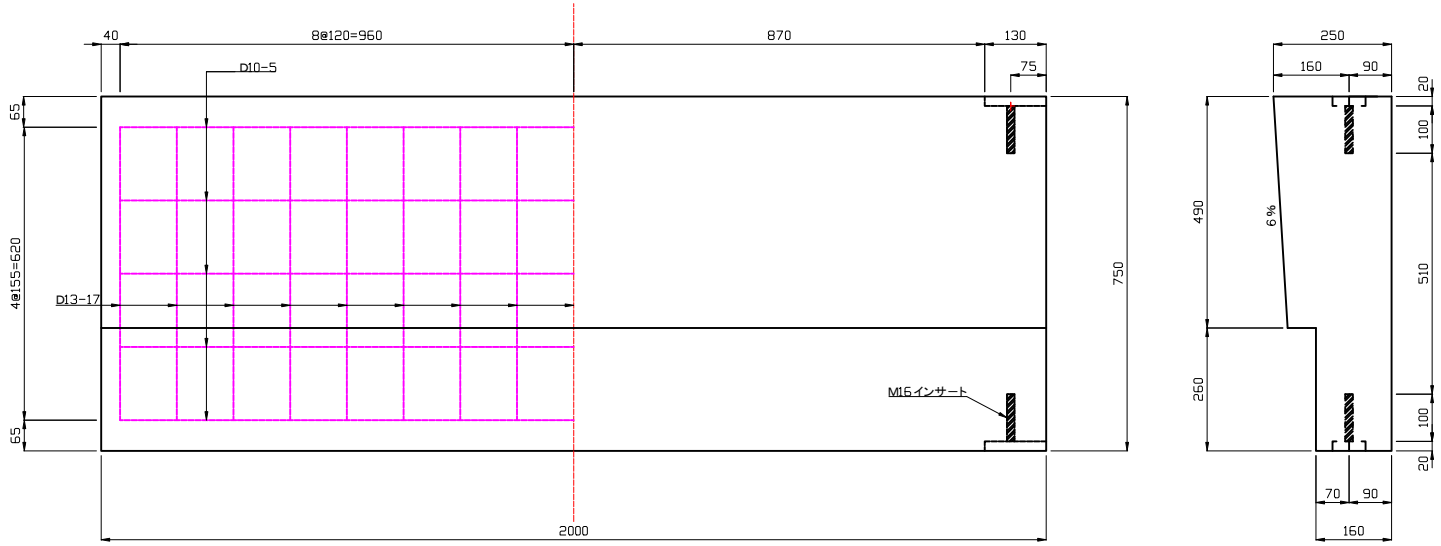

連結プレート詳細図

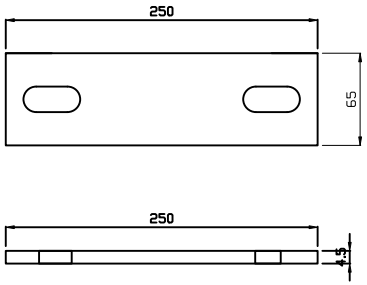

製品名	エプロンブロック750×250×2000	
図　面　番　号	担当	尺度
		1：15
豊国コンクリート工業株式会社		